


Приложение к Проекту Постановления Администрации городского поселения "Город Кременки"
 "О предоставлении Карасеву С.А. разрешения на отклонение от предельного минимального размера
 образуемого земельного участка с условным кадастровым номером 40:07:180109:43:ЗУ1"

Утверждена

Схема расположения земельных участков
 на кадастровом плане территории путем раздела 40:07:180109:43
 МСК-40

Условный номер земельного участка: ЗУ1		
Площадь земельного участка: 28 кв. м		
Обозначение характерных точек границ	Координаты, м	
	X	Y
1	2	3
Координаты см. на обороте листа		

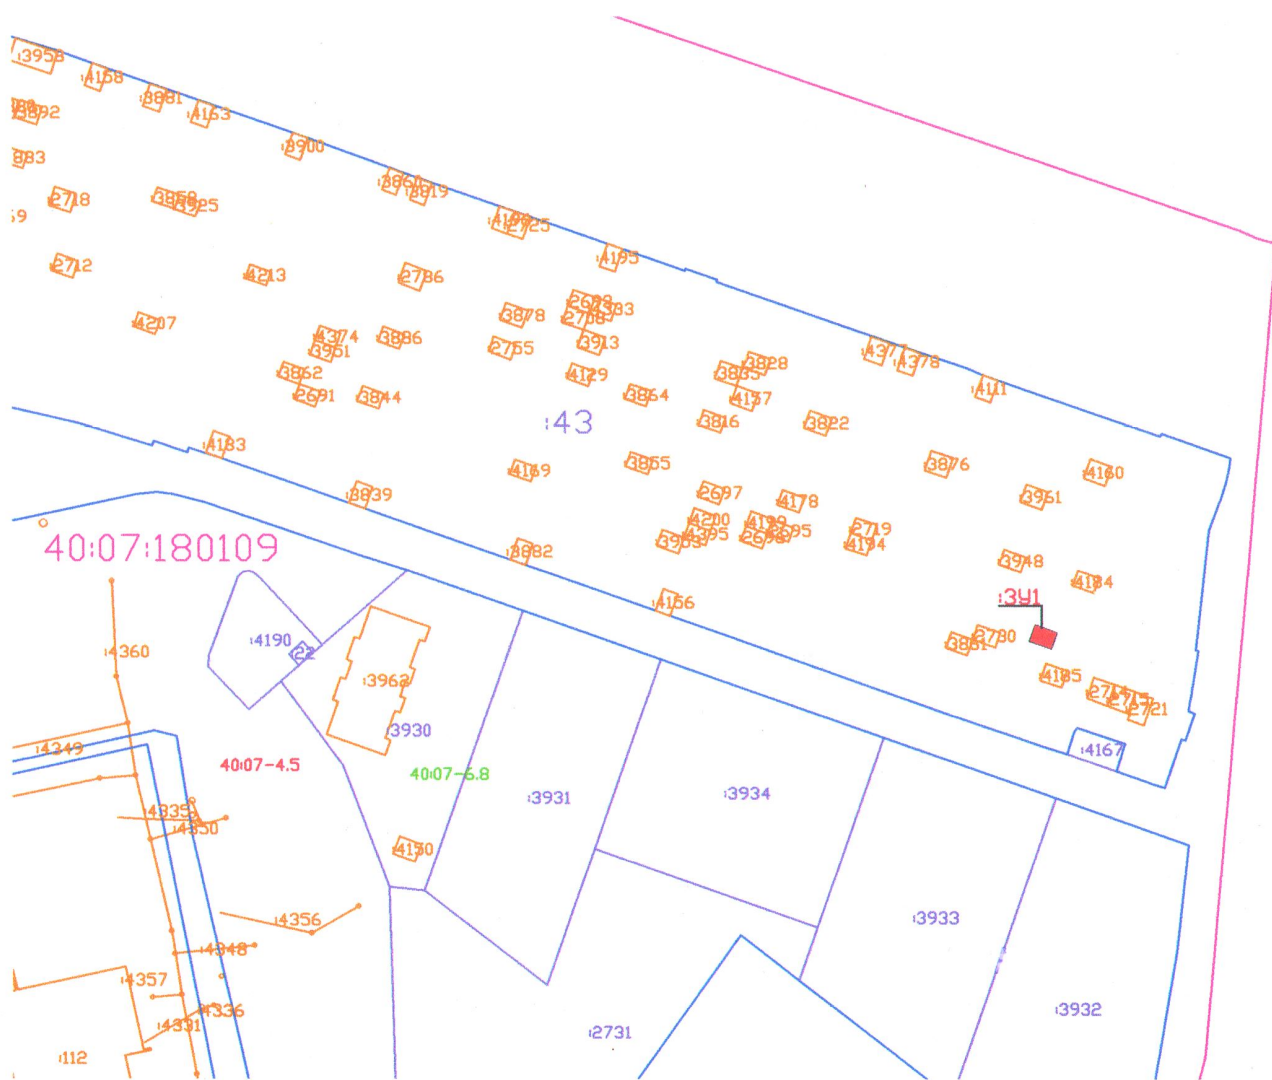

Масштаб 1:2000

Условные обозначения:

- образуемый земельный участок
- исходный земельный участок в измененных границах
- граница кадастрового квартала

Кадастровый номер кадастрового квартала 40:07:180109

Категория земель - земли населенных пунктов

Схема расположения земельного участка или земельных участков
на кадастровом плане территории МСК-40

Условный номер земельного участка:		
Площадь земельного участка: 28 м ²		
Обозначение характерных точек границ	Координаты, м	
	X	Y
1	473308,81	1355449,97
2	473306,76	1355455,85
3	473302,59	1355454,38
4	473304,64	1355448,50
1	473308,81	1355449,97