

Утверждена

_____ (наименование документа об утверждении, включая наименования органов государственной власти или

_____ органов местного самоуправления, принявших решение об утверждении схемы или


_____ подписавших соглашение о перераспределении земельных участков)

от _____ № _____

Схема расположения земельного участка или земельных участков на кадастровом плане территории

Условный номер земельного участка _____ :ЗУ1		
Площадь земельного участка _____ 118 м ²		
Обозначение характерных точек границ	Координаты. м	
	X	Y
1	2	3
н1	473429.60	1354896.95
н2	473443.94	1354900.31
н3	473442.11	1354905.83
1	473436.07	1354906.23
4	473432.04	1354906.36
9	473428.05	1354906.50
н4	473426.35	1354906.58
н1	473429.60	1354896.95

Схема расположения земельных участков

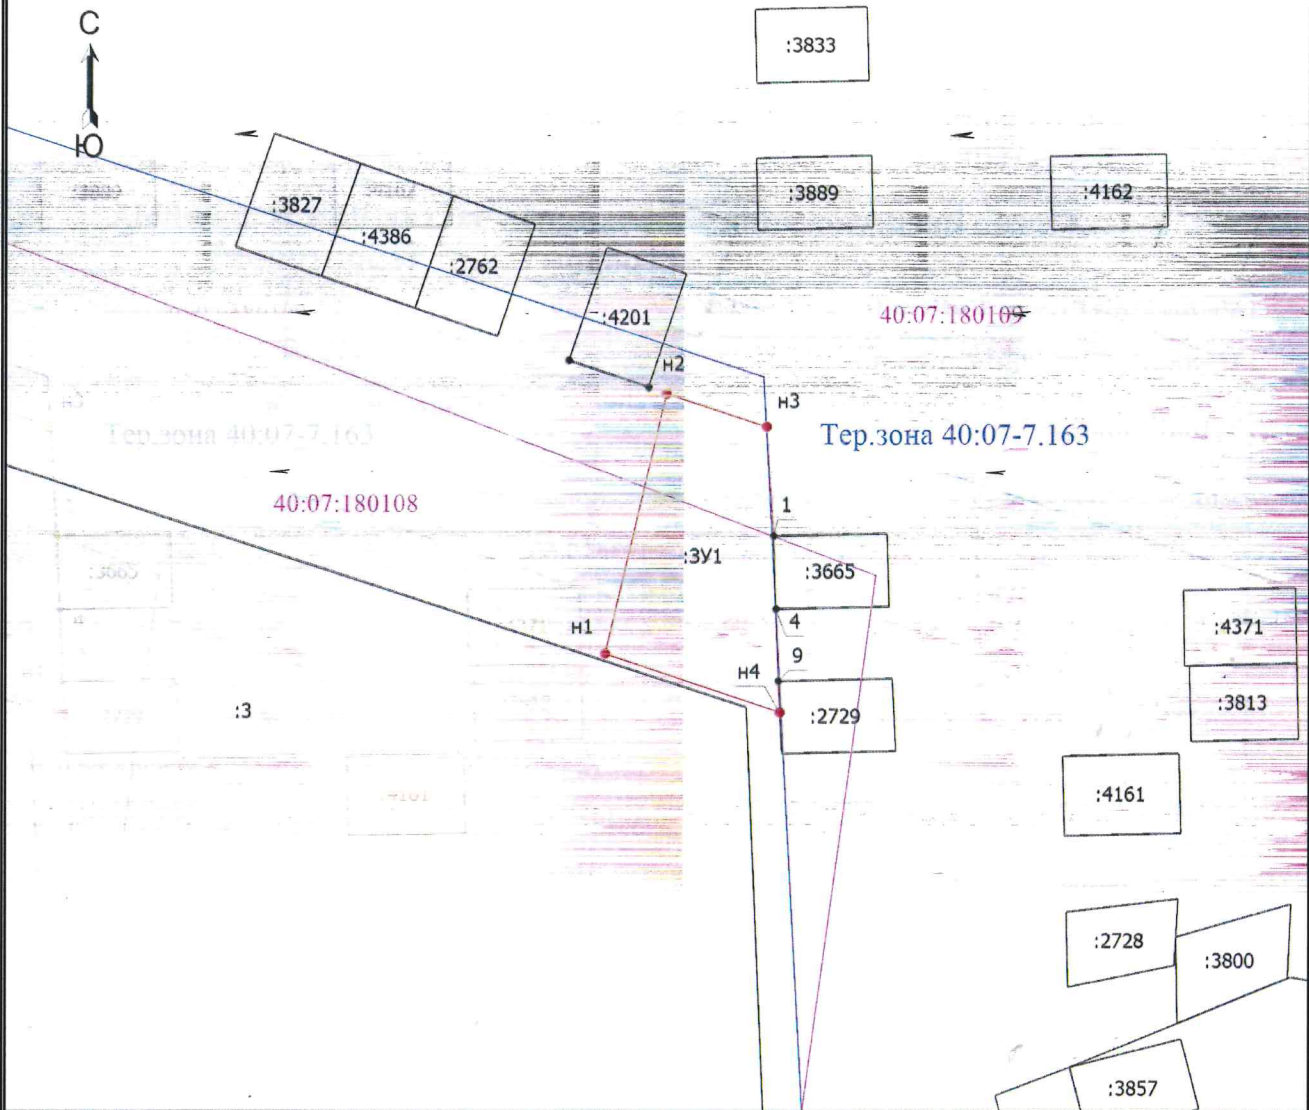

Масштаб 1:400

Условные обозначения

- Часть границы, сведения ЕГРН о которой позволяют однозначно определить ее положение на местности
- Часть границы, местоположение которой определено при выполнении кадастровых работ
- Часть контура, образованного проекцией существующего в ЕГРН наземного конструктивного элемента здания, сооружения, объекта незавершенного строительства
- Характерная точка границы земельного участка, сведения ЕГРН о которой соответствуют требованиям, установленным в соответствии с частью 13 статьи 22 Федерального закона от 13 июля 2015 г. N 218-ФЗ "О государственной регистрации недвижимости"
- Характерная точка границы земельного участка, сведения о которой отсутствуют в ЕГРН, местоположение которой определено при кадастровых работах (новая характерная точка)
- Обозначение характерной точки, местоположение которой не изменилось или было уточнено
- 1** - Обозначение новой характерной точки
- Н1** - Обозначение новой характерной точки
- :3** - Кадастровый номер земельного участка
- :ЗУ1** - Образуемый земельный участок
- :2728** - Кадастровый номер здания
- Граница зоны с особыми условиями
- Граница кадастрового квартала
- 40:07:180108** - Номер кадастрового квартала
- Граница зоны с особыми условиями/территориальной зоны

Тер. зона 40:07-7.163 - Обозначение территориальной зоны