



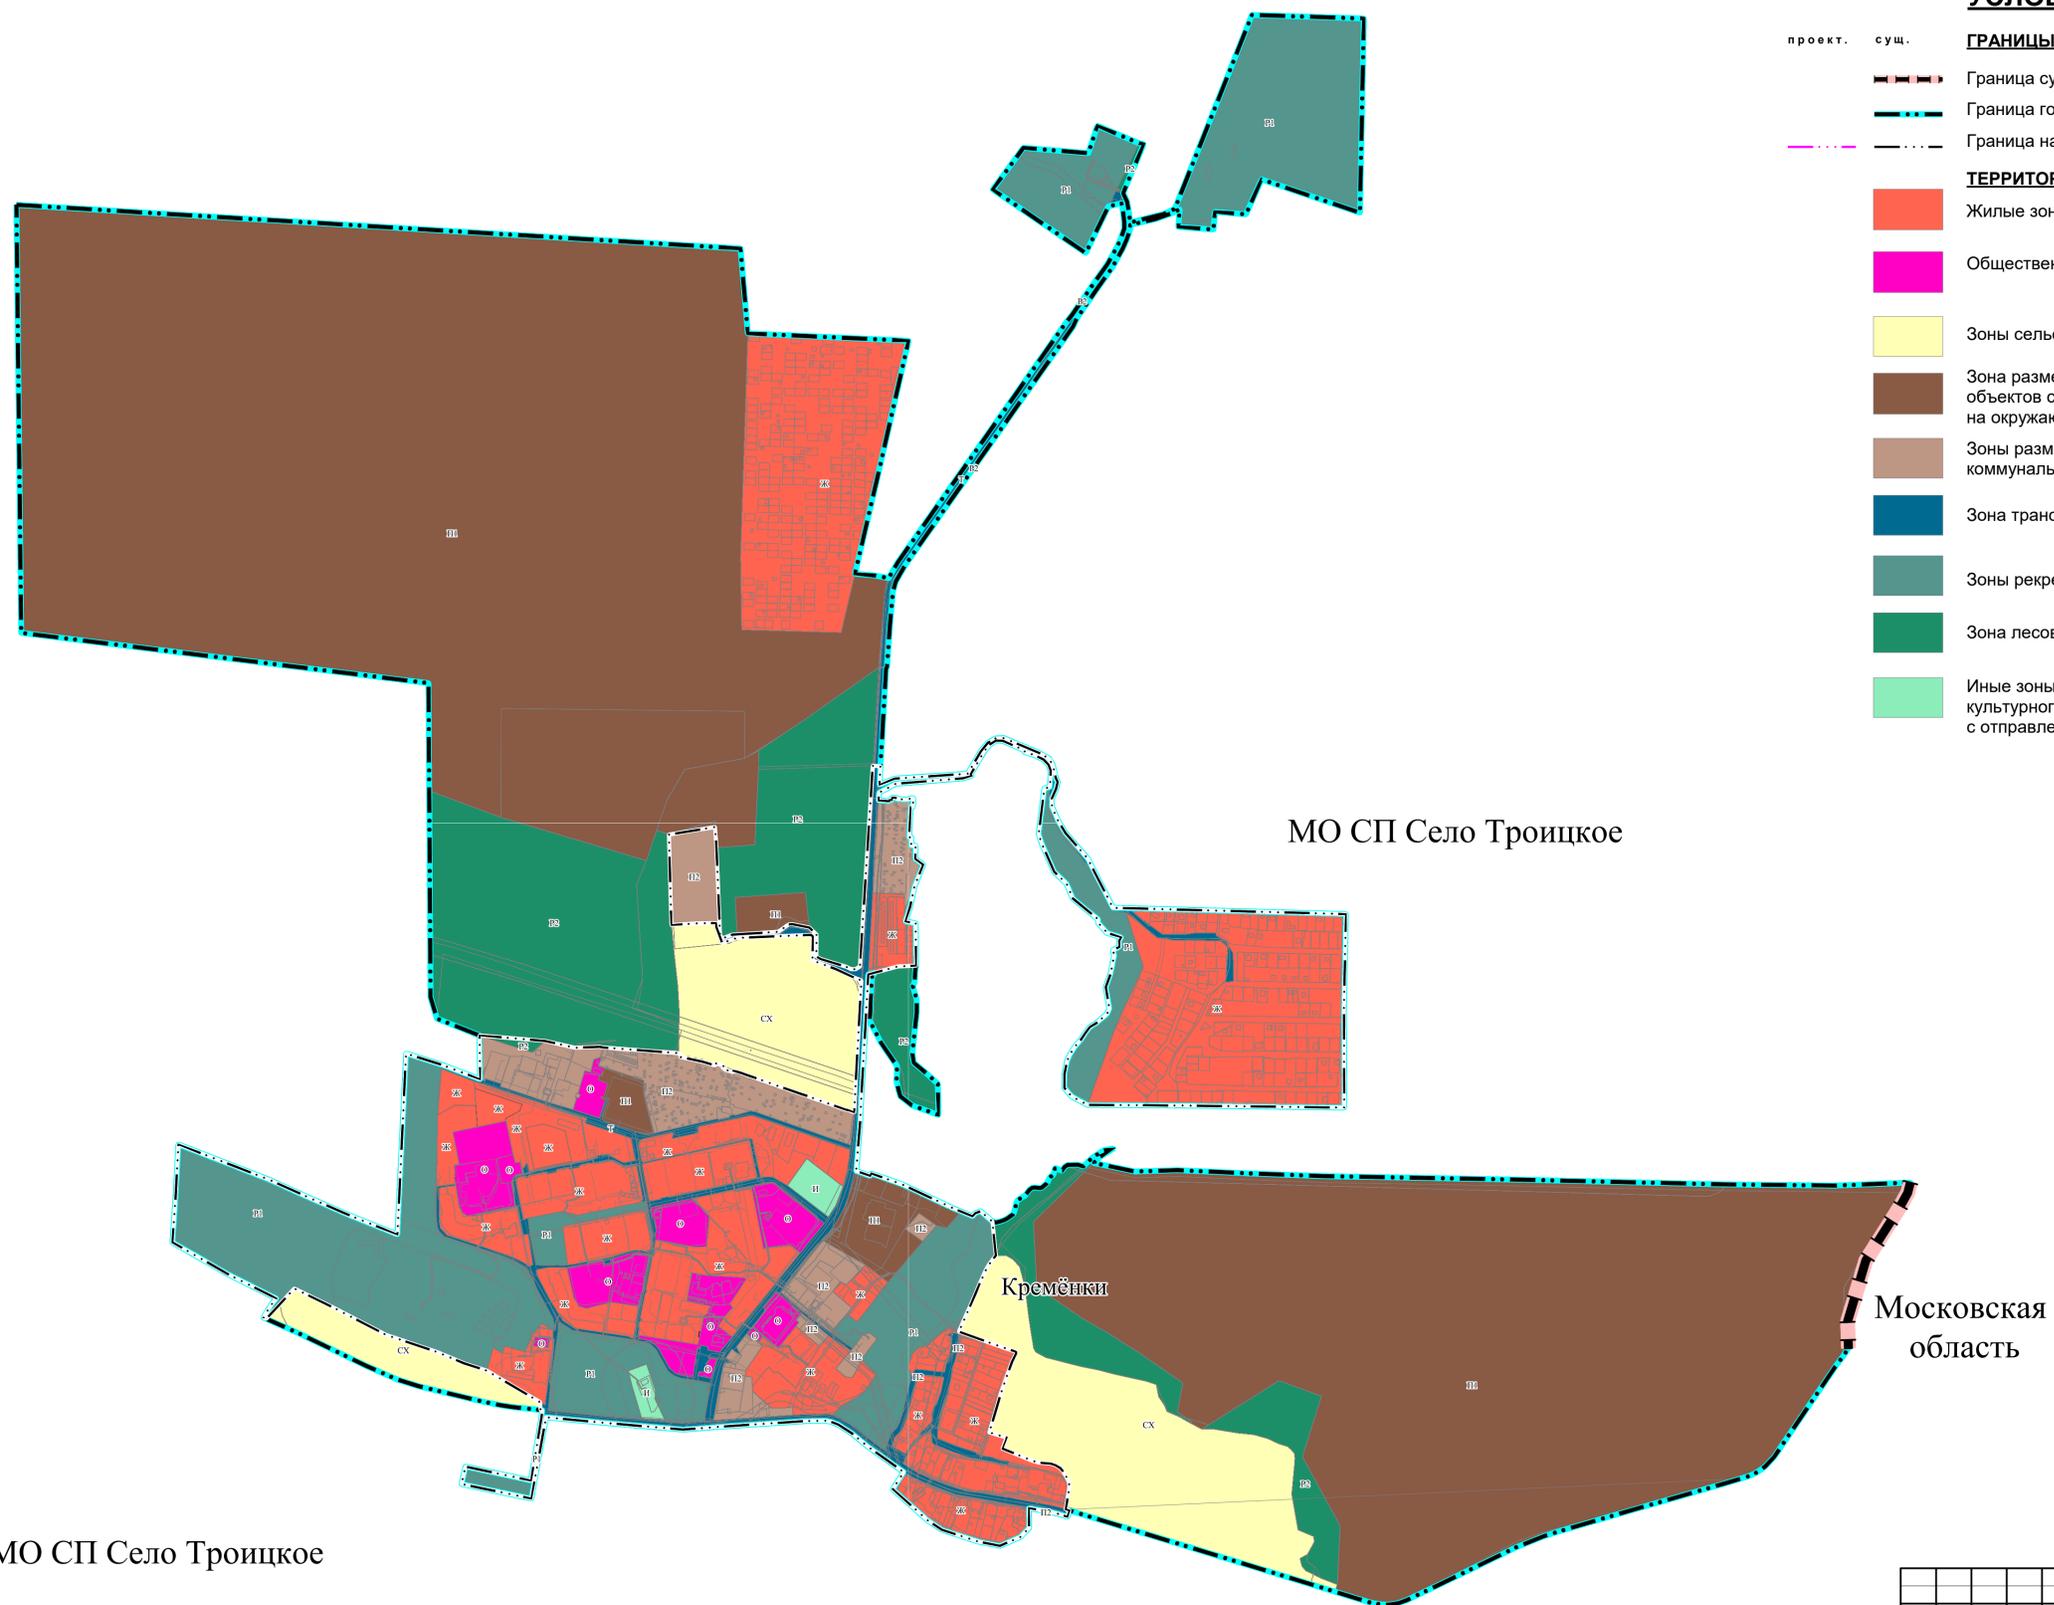


Внесение изменений в Правила землепользования и застройки городского поселения "Город Кременки" Жуковского муниципального района Калужской области

Карта градостроительного зонирования
М 1:10 000

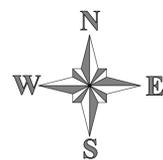

УСЛОВНЫЕ ОБОЗНАЧЕНИЯ

- проект. сущ.
- ГРАНИЦЫ**
- Граница субъекта Российской Федерации
 - Граница городского поселения
 - Граница населенного пункта
- ТЕРРИТОРИАЛЬНЫЕ ЗОНЫ**
- Жилые зоны (Ж)
 - Общественно-деловые зоны (О)
 - Зоны сельскохозяйственного использования (СХ)
 - Зона размещения производственных объектов с различными воздействиями на окружающую среду (П1)
 - Зоны размещения объектов жилищно-коммунального хозяйства и транспорта (П2)
 - Зона транспортной инфраструктуры (Т)
 - Зоны рекреационного назначения (Р1)
 - Зона лесов (Р2)
 - Иные зоны (Зоны территорий объектов культурного наследия и объектов, связанных с отправлением религиозного культа)(И)

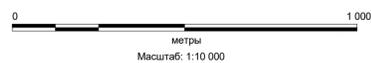

						ПЗЗ		
						Внесение изменений в Правила землепользования и застройки городского поселения "Город Кременки" Жуковского муниципального района Калужской области		
Име.	Кол.уч.	Лист	№Док.	Подп.	Дата	Стадия	Лист	Листов
Архитектор	Фаустова					ПЗЗ	1	2
ГАП	Царухов							
Н. контр.	Кудимова					Карта градостроительного зонирования М 1:10 000	ООО "ИСК "РУСПРОЕКТ"	